
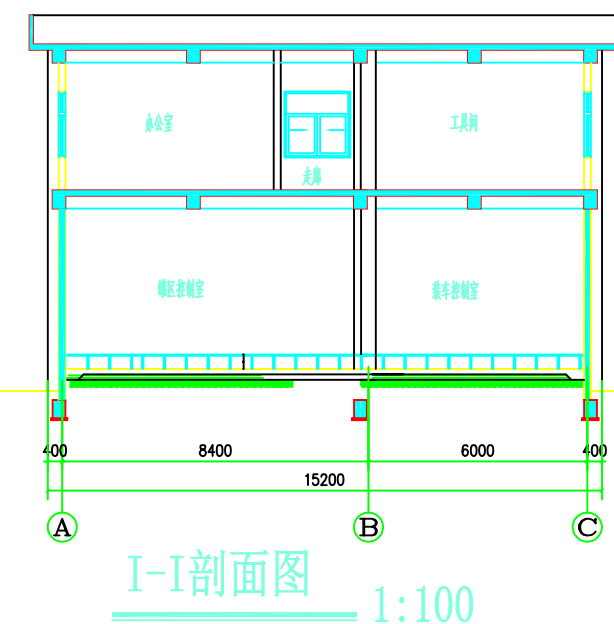
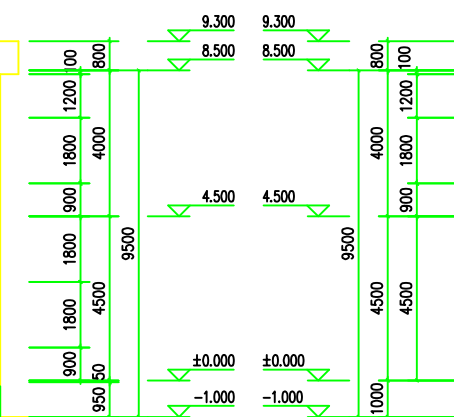
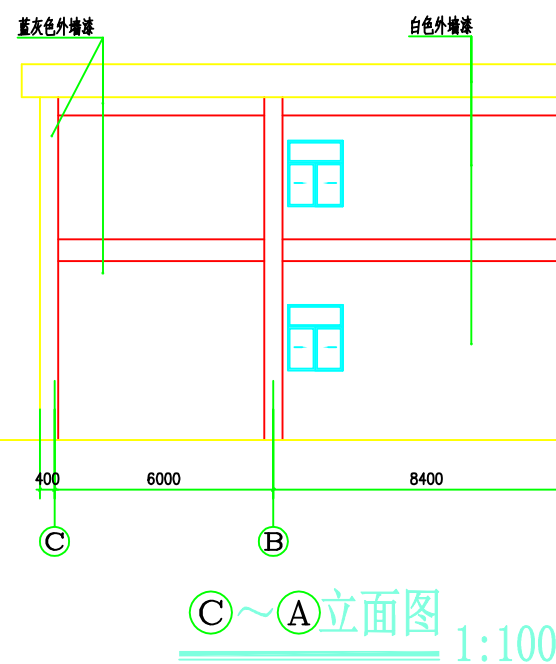
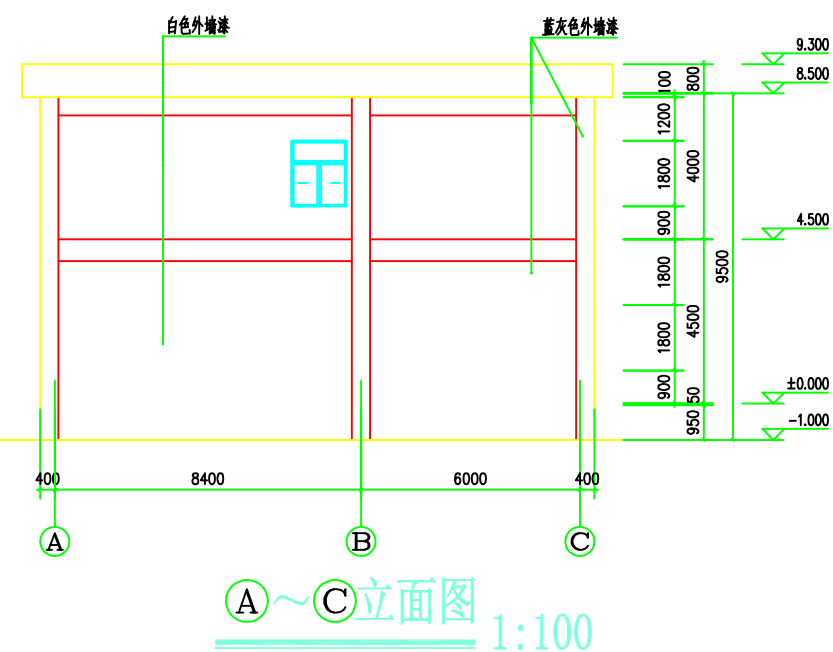
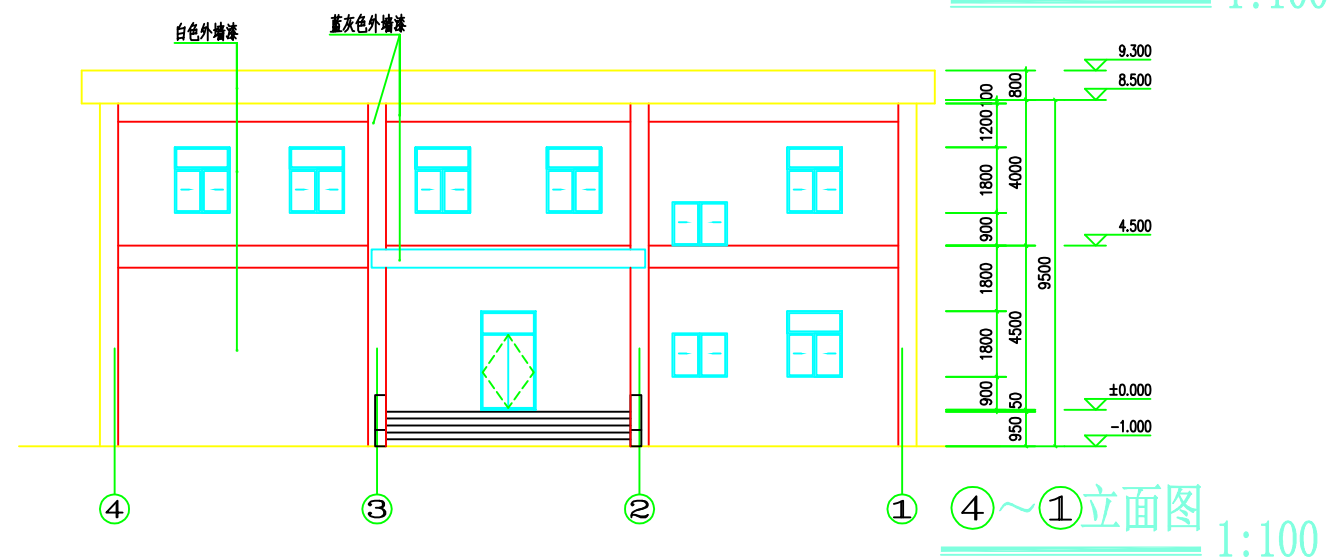
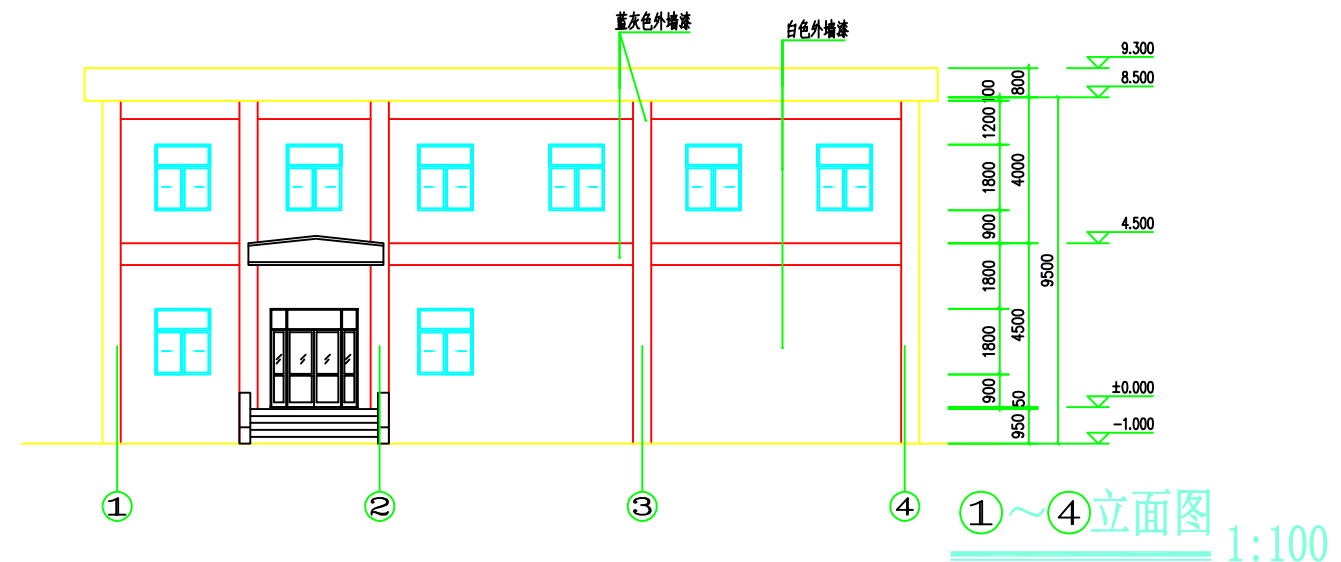


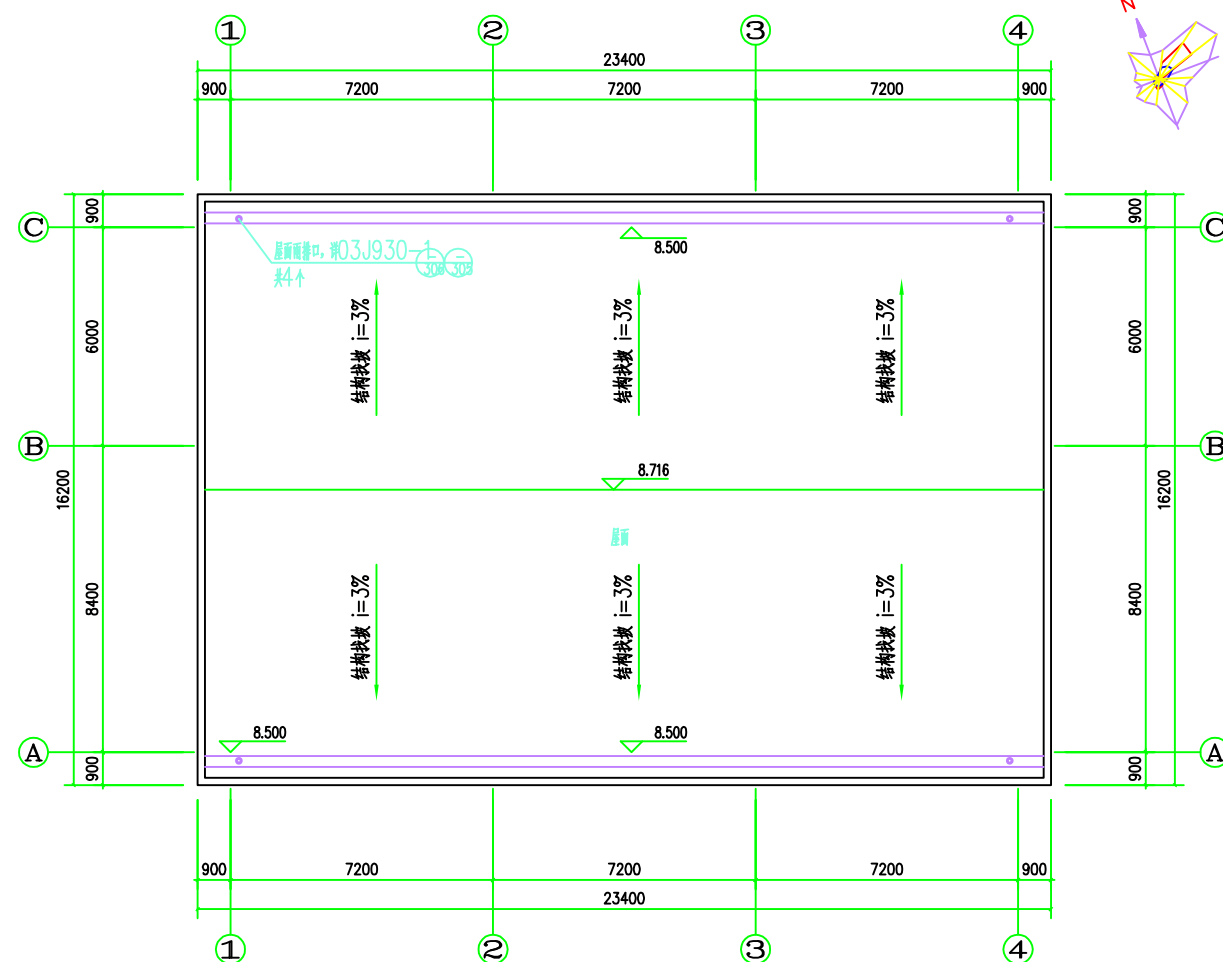

厦门华昶建筑工程设计有限公司

(原厦门市工业设计院)

工程设计证书 编号 131119-sj

版权所有 不得复制

备注:

工程审查批准单位：

工程审查批准书证号：

紙專用章

注册执业章

主 要 参 考 文 献

工程名称：

腾龙芳烃(漳州)80万吨/年对二甲苯工程

413061

项目名称	储运系统办公楼
------	---------

建设单位： 滕步华钰（滨州）有限公司

11

工業負責人

董事會主席

最

4

1	2	
---	---	---	---	---	---	---	---	---	----	----	-----

10

屋顶平面图
剖立面图

工程编号	0957	图号	D3311-61-00	01-003
制	建	施	日	2010/04/09