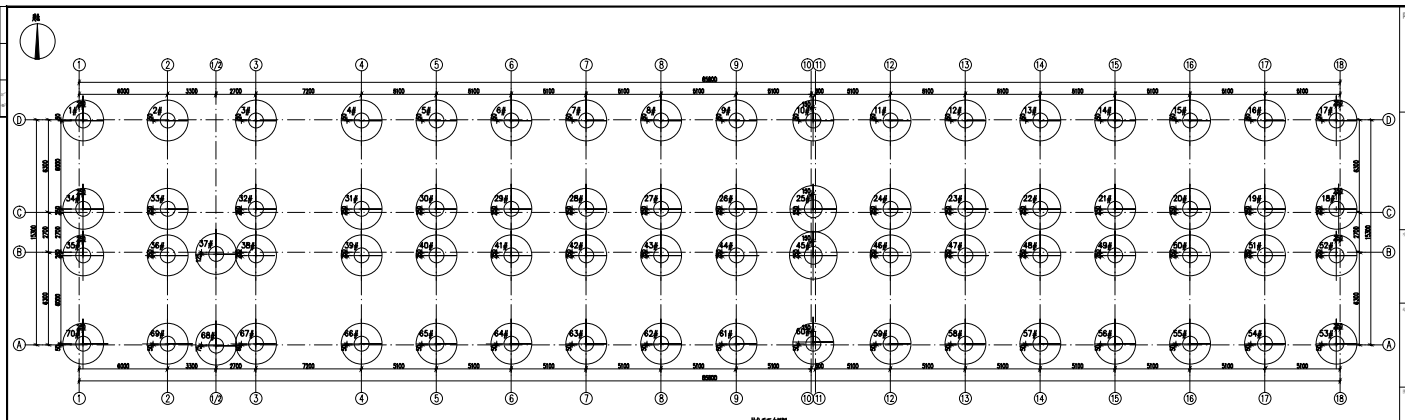

桩位平面布置图 1:100

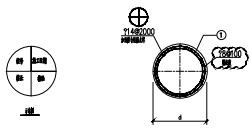

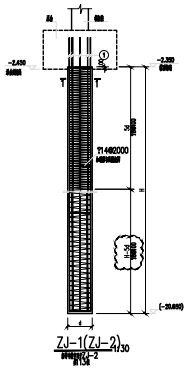

ZJ-1(ZJ-2)

附注：
未经ASEC书面许可，
不得以任何方式复制
或用于与本项目无关
的其它用途。
NOT TO BE REPRODUCED NOR
EMPLOYED FOREAY PURPOSES
OTHER THAN SPECIALLY
PERMITTED WRITING BY ASEC.

ASEC
安徽实华工程
技术股份有限公司
ANHUI SHIHUA ENGINEERING
& TECHNOLOGY CO.,LTD.

福建福海创石油化工有限公司

福建福海创石油化工有限公司
——消防站/气防站

消防综合楼

桩位平面布置图

1700460

JS-4/16

2019-05-30

总图