
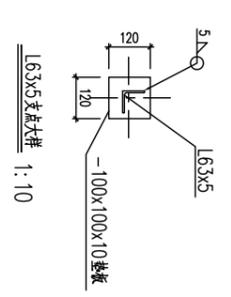
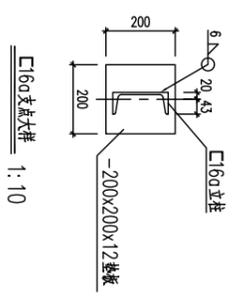


| | | | | | |
|-------|-----------|-------|-----------|-------|-----------|
| 审核 | 日期 | 审核 | 日期 | 审核 | 日期 |
| SPEC. | SIGNATURE | SPEC. | SIGNATURE | SPEC. | SIGNATURE |
| | | | | | |

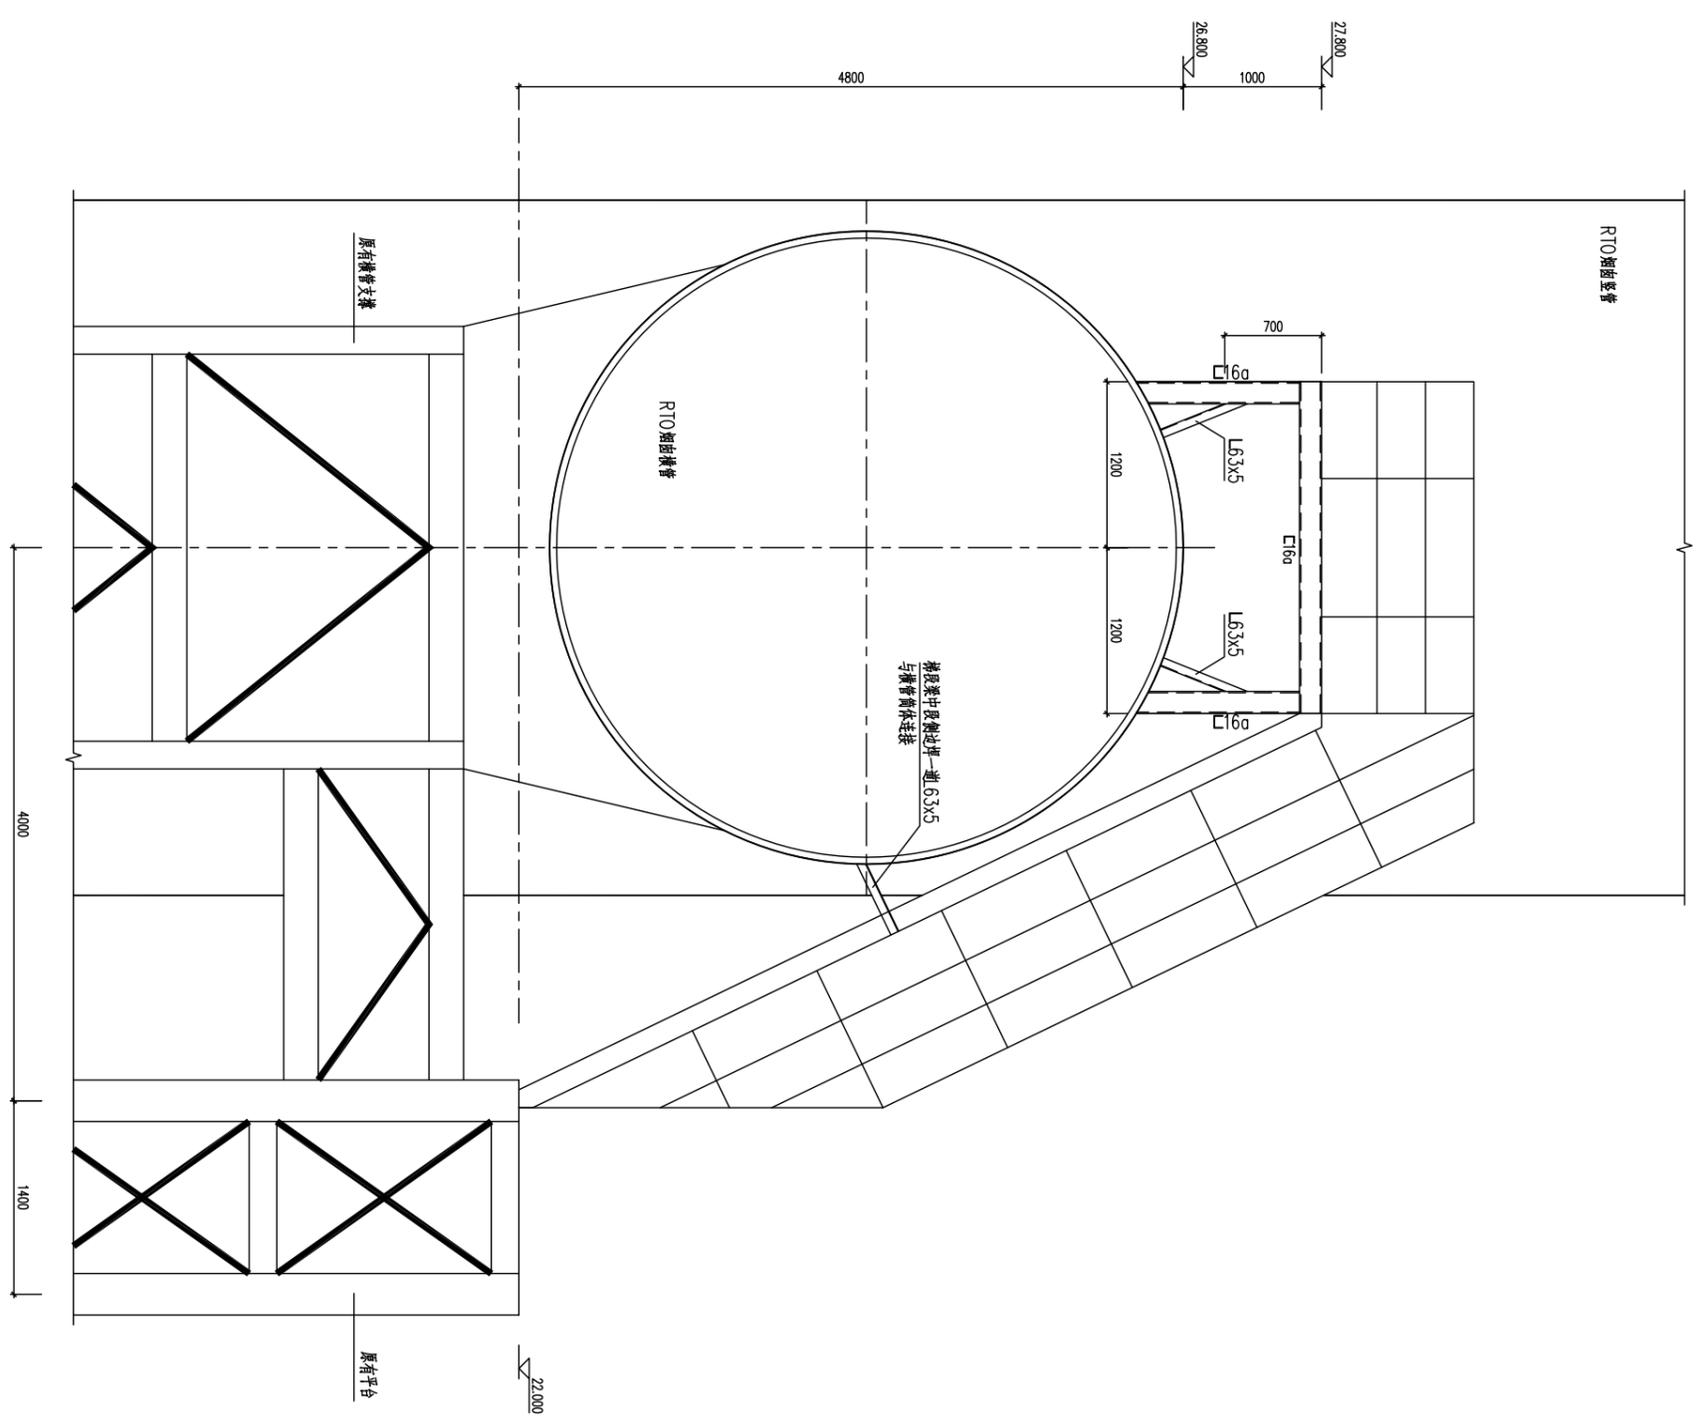

1-1
1:25

1.0A1

福建省
石油化学工业设计院
FUJIAN PROVINCIAL PETROCHEMICAL
DESIGNING INSTITUTE
发证部门: 中华人民共和国住房和城乡建设部 (建[2008]160号)
证书编号: 甲级A135004209(CLASS A A135004209)
院址: 福建省福州市台江区

| | |
|-------|--------------|
| 设计单位 | 福建海峡石油化工有限公司 |
| 项目负责人 | 陈明华 |
| 设计人 | 伊丽波 |
| 审核人 | 陈明华 |
| 批准人 | 许俊博 |
| 日期 | 2018.05 |
| 图名 | 1-1 剖面图 |
| 比例 | 1:25 |
| 张数 | 1/1 |
| 备注 | |

| | |
|-------|--------------|
| 建设单位 | 福建海峡石油化工有限公司 |
| 项目负责人 | 陈明华 |
| 设计人 | 伊丽波 |
| 审核人 | 陈明华 |
| 批准人 | 许俊博 |
| 日期 | 2018.05 |
| 图名 | 1-1 剖面图 |
| 比例 | 1:25 |
| 张数 | 1/1 |
| 备注 | |

