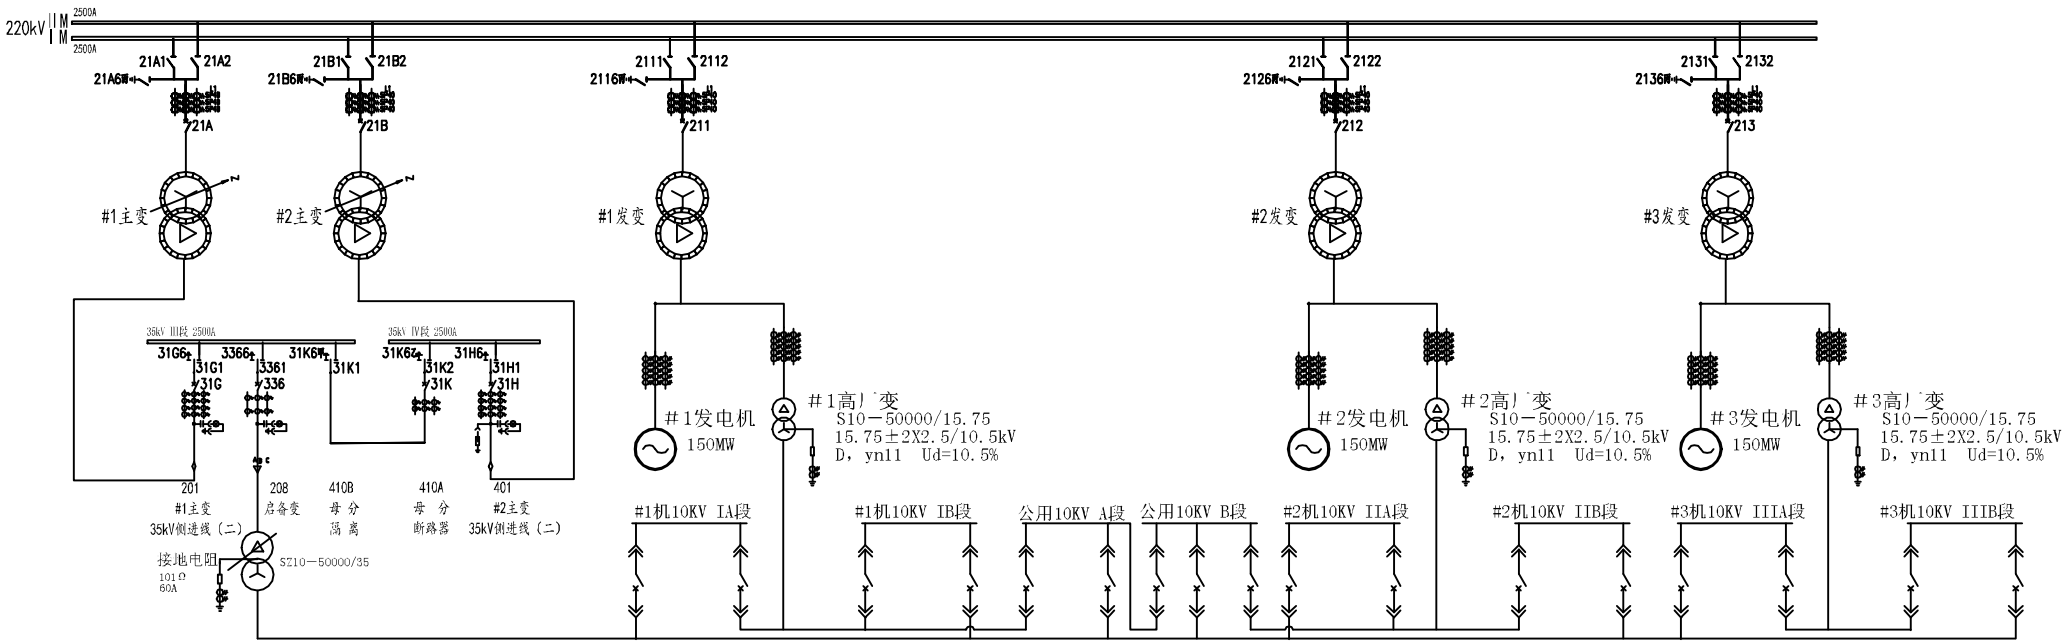

图名	电气主接线图				
绘图	陈勇兵	审核	翁守林	图号	TLRD-DQ-100