工程做法

	编号	名称	标准做法	适用范围	备注
散水	①	散水	03J930-散	建筑物四周	散水宽800
台阶	①	台阶做法	详大样图	入口台阶	
防潮层	①	内外墙角防潮	03J930-防	所有墙角	
楼地面	①	防潮砂浆+砖防水楼地面	03J930-楼	卫生间、茶水间	地面垫层或C20混凝土200厚 颜色、色彩另定
	②	砖铺砖防潮地面	03J930-楼	其余地面	垫层或C20混凝土200厚 颜色、色彩另定
	③	全刚性防静电活动地板	01J304-地	消防控制室 变压器室 发电机房 工程师室 机房间	垫层或C20混凝土200厚，面板400600x600x35全刚性防静电活动地板
	④	砖铺砖楼面	03J930-楼	其余楼面	颜色、色彩另定
踢脚	①	水磨踢脚	03J930-踢	消防控制室 变压器室 发电机房 工程师室 机房间	H=120
	②	面砖踢脚	03J930-踢	其它部分	H=120
内墙	①	墙面砖防水墙面	03J930-墙	卫生间、茶水间	H≤2600砖墙面
	②	白色乳胶漆墙面	◎03J930-墙M	其它墙面	
外墙	①	白色喷面涂墙面	03J930-外	详见立面	白色
	④	重灰色喷面涂墙面	03J930-外	详见立面(饰色带)	重灰色
顶棚	①	白色乳胶漆顶棚	03J930-顶	其它顶棚	白色
屋面	①	混凝土不上人屋面			40厚C20细石混凝土随砂层浇筑铁丝网+Ø4@200钢丝网 +20厚1:2 水泥砂浆+ 干铺 120 厚憎水性水泥珍珠岩板 +1:8 水泥膨胀珍珠岩20厚找坡 2%坡 +4.0厚APP改性沥青防水卷材 +20厚水泥砂浆找平层+100厚屋面板+10厚石灰水泥砂浆抹底做法天棚。
	②	天沟	◎03J930-屋		
	③	压顶及防水层收头	◎03J930-屋		
卫生间配件	①	洗台布隔断	02J915-卫		小便器采用发台布隔断GB18，距地500
	②	污水池	02J915-卫		
	③	化妆台及镜灯电	02J915-卫		
	④	地漏	02J915-卫		

凡未工程做法表详处理及详见平面图说明或参照03J930-1

室内装修表

房间名称	地面	踢脚(高度)	内墙(高度)	顶棚	备注
卫生间、茶水间	防滑砖砖楼地面	面砖砖墙至吊顶		铝扣板吸音顶棚 (H=2600)	墙体砖颜色彩另定
消防控制室 变压器室	全刚性防静电活动地板	水磨踢 (H=120)	乳胶漆墙面 (H≥120)	白色乳胶漆顶棚	
其余	砖铺砖楼地面	墙体砖踢脚 (H=120)	乳胶漆墙面 (H≥120)	白色乳胶漆顶棚	墙体砖颜色彩另定

注：各种做法详见工程做法

门窗表

门窗编号	门窗类型	洞口尺寸 宽	洞口尺寸 高	选用图集及编号 图集代号	选用图集及编号 门窗编号	数量 一层	数量 二层	数量 合计	备注
M0921	平开夹板门	900	2100	04J601-甲	JM01-0921	2		4	
M1021	平开夹板门	1000	2100	04J601-甲	JM01-1021	6	5	11	
M1521	平开夹板门	1500	2100	04J601-甲	JM01-1521	2		4	
M1522	铝合金玻璃平开门	1500	2700	◎02J603-门	详大样	1		1	10厚钢化玻璃
FM1021	甲级防火门	1000	2100	03J611-2	FM01-1021		1	1	
FM1521	甲级防火门	1500	2100	03J611-2	FM01-1521		1	1	
MC2727	铝合金玻璃子母平开门	2700	2700	◎02J603-门	详大样	1		1	10厚钢化玻璃
C1518	铝合金推拉玻璃窗	1500	1800	参照2003J10	详大样	4	13	17	90系列
C1512	铝合金推拉玻璃窗	1500	1200	参照2003J10	详大样	1	1	2	90系列
MD1221	门洞	1200	2100			1	1	2	

注：1、门窗过梁选自图标93G322(一)；2、卫生间外窗玻璃改磨砂玻璃。

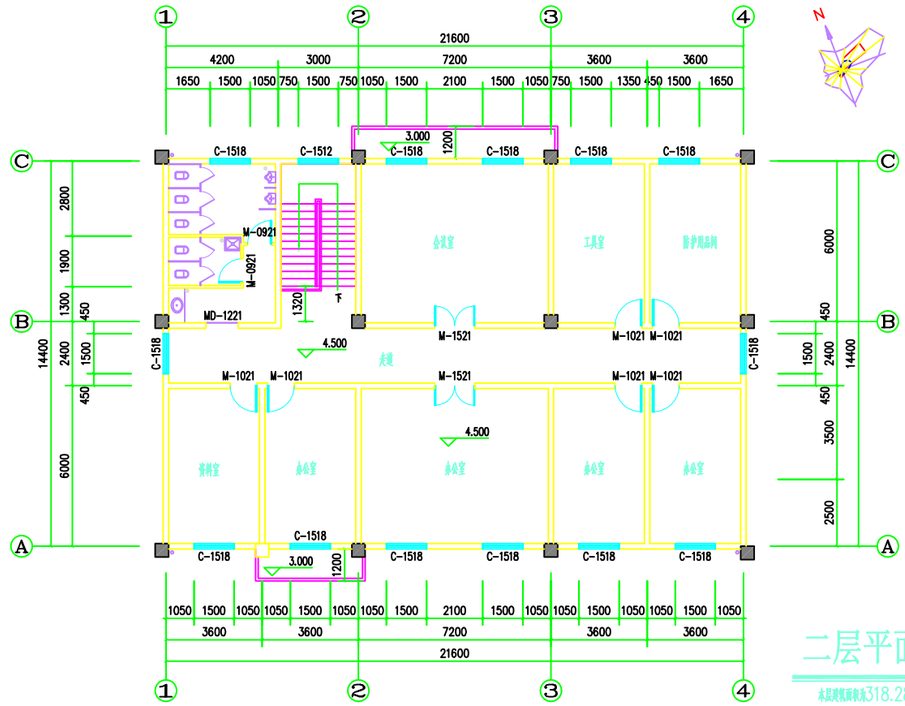

二层平面图 1:100

本层建筑面积为318.28平方米

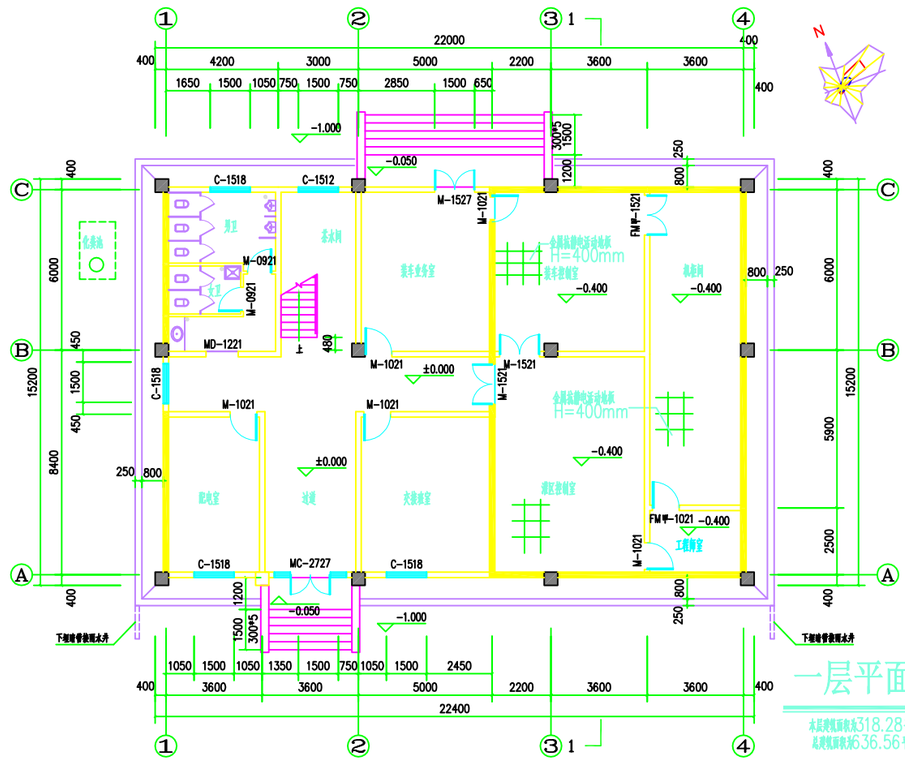

一层平面图 1:100

本层建筑面积为318.28平方米
总建筑面积为636.56平方米

厦门华陽建筑工程设计有限公司
（原厦门市工业设计院）
工程设计证书 编号 131119-sj
版权所有 不得复制

备注：

施工期间专业负责单位：
施工期间专业负责专项号：
图纸会审用章
法律负责章
法律负责章

工程名称：福龙芳园(湖州)80万吨/年纸二厂来工程
项目编号 413061
子项名称 倍远系统办公楼
建设单位：福龙芳园（湖州）有限公司

审定	冯玲英	
审核	冯玲英	
工程负责人	陈秀敏	
专业负责人	陈秀敏	
校对	陈秀敏	
设计	赵林森	
制图	赵林森	

图名
工程做法
室内装修表
门窗表
一层、二层平面图

工程编号	0957	图号	03311-01-00,01-002
图别	建施	日期	2010/04/09
比例	1:100	版本	A

利用pdfFactory Pro测试版本创建的PDF文档 www.pdffactory.com