


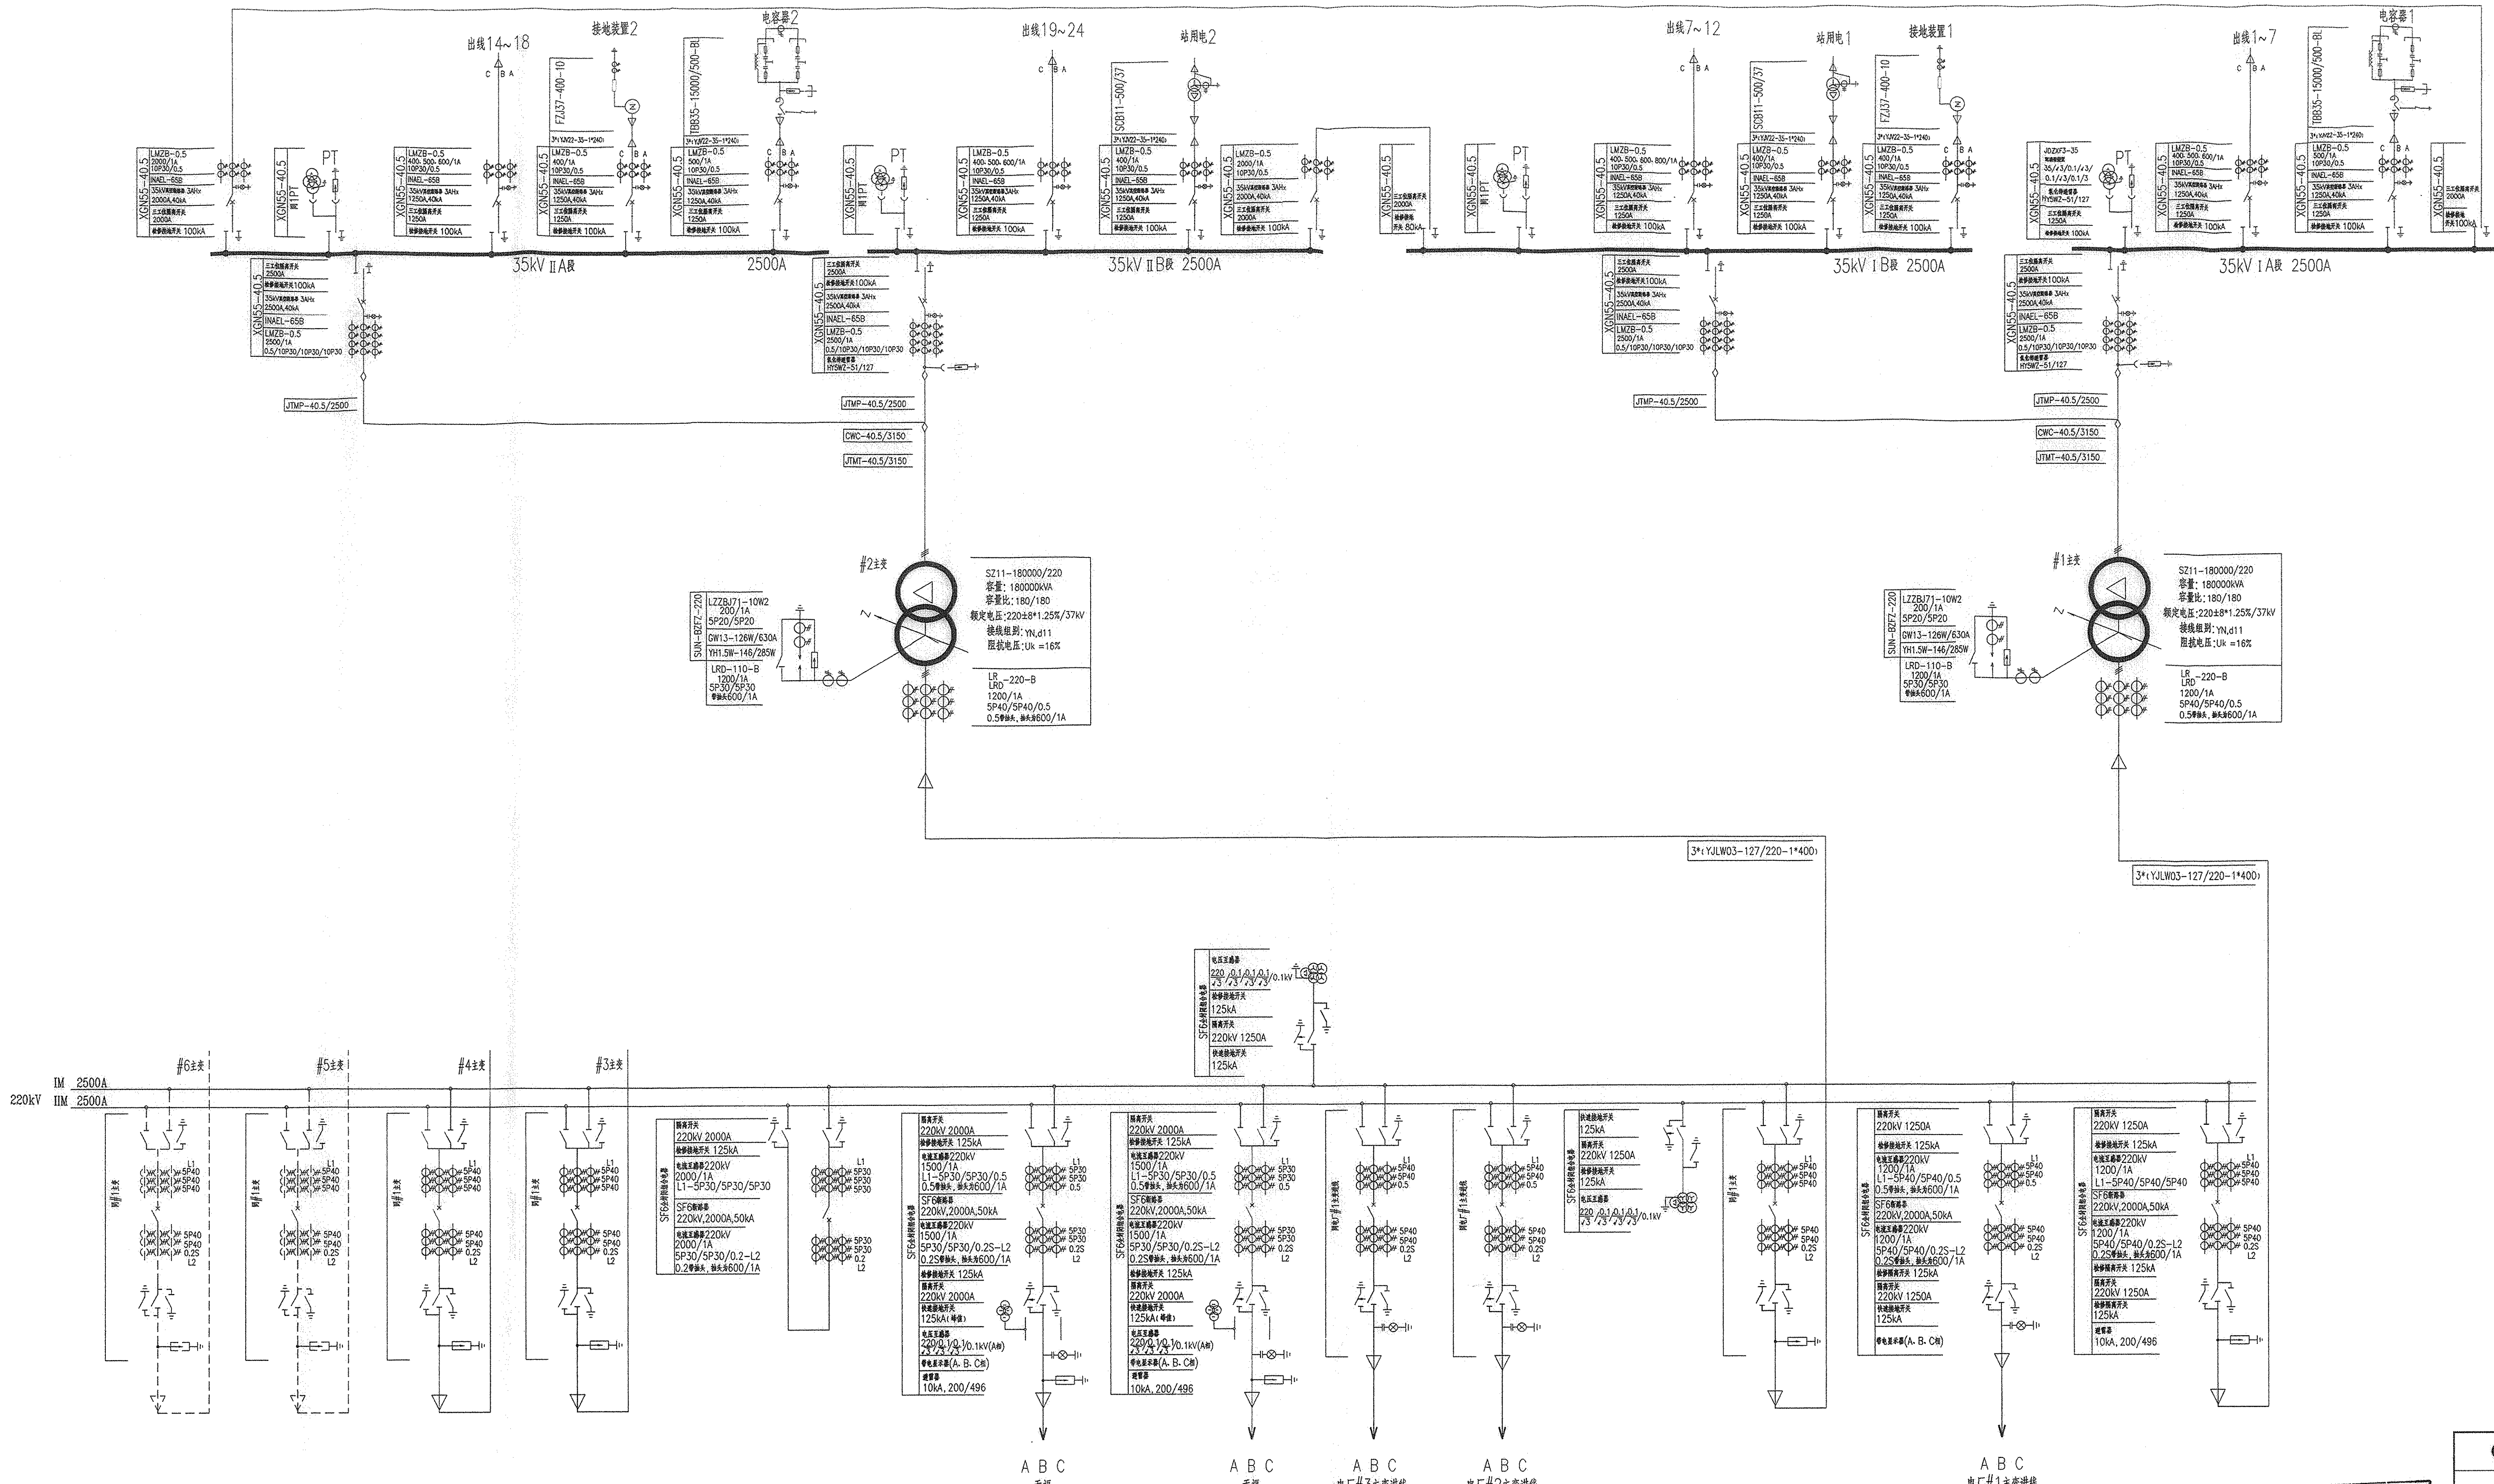

说明: 1. 远景2025年220kV母线三相短路电流为26.128kA, 单相短路电流为26.253kA;
远景2025年35kV母线三相短路电流为15.83kA(分裂运行), 28.857kA(并列运行);
另外在最大运行方式下35kV母线反馈电流为20.147kA。
2. 220kV母线远景及本期均采用双母线接线方式。220kV母线最大穿越功率小于600MVA。
3. 实线表示本期工程, 虚线表示远景工程。

工程建设项目
专用章
2011年5月

福建永福工程顾问有限公司 FUJIAN YONGFU PROJECT CONSULTANT CO., LTD.			
鹿龙芳220kV总降压站		工程	施工图
批准	审核	设计	校核
2011年5月	2011年5月	2011年5月	2011年5月
比例	图号	351-B187S-D0101-02	

电气主接线图