
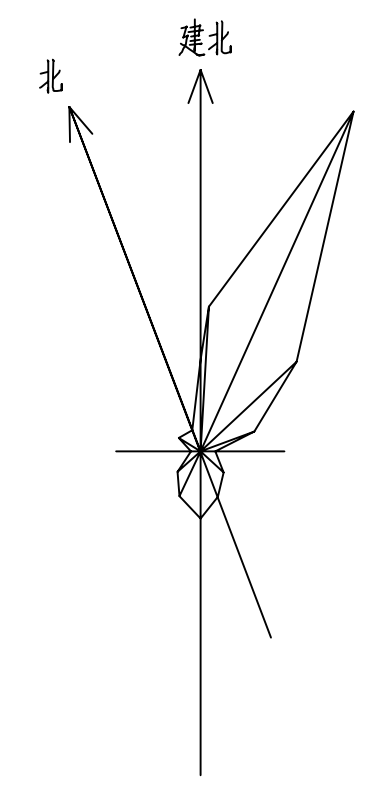


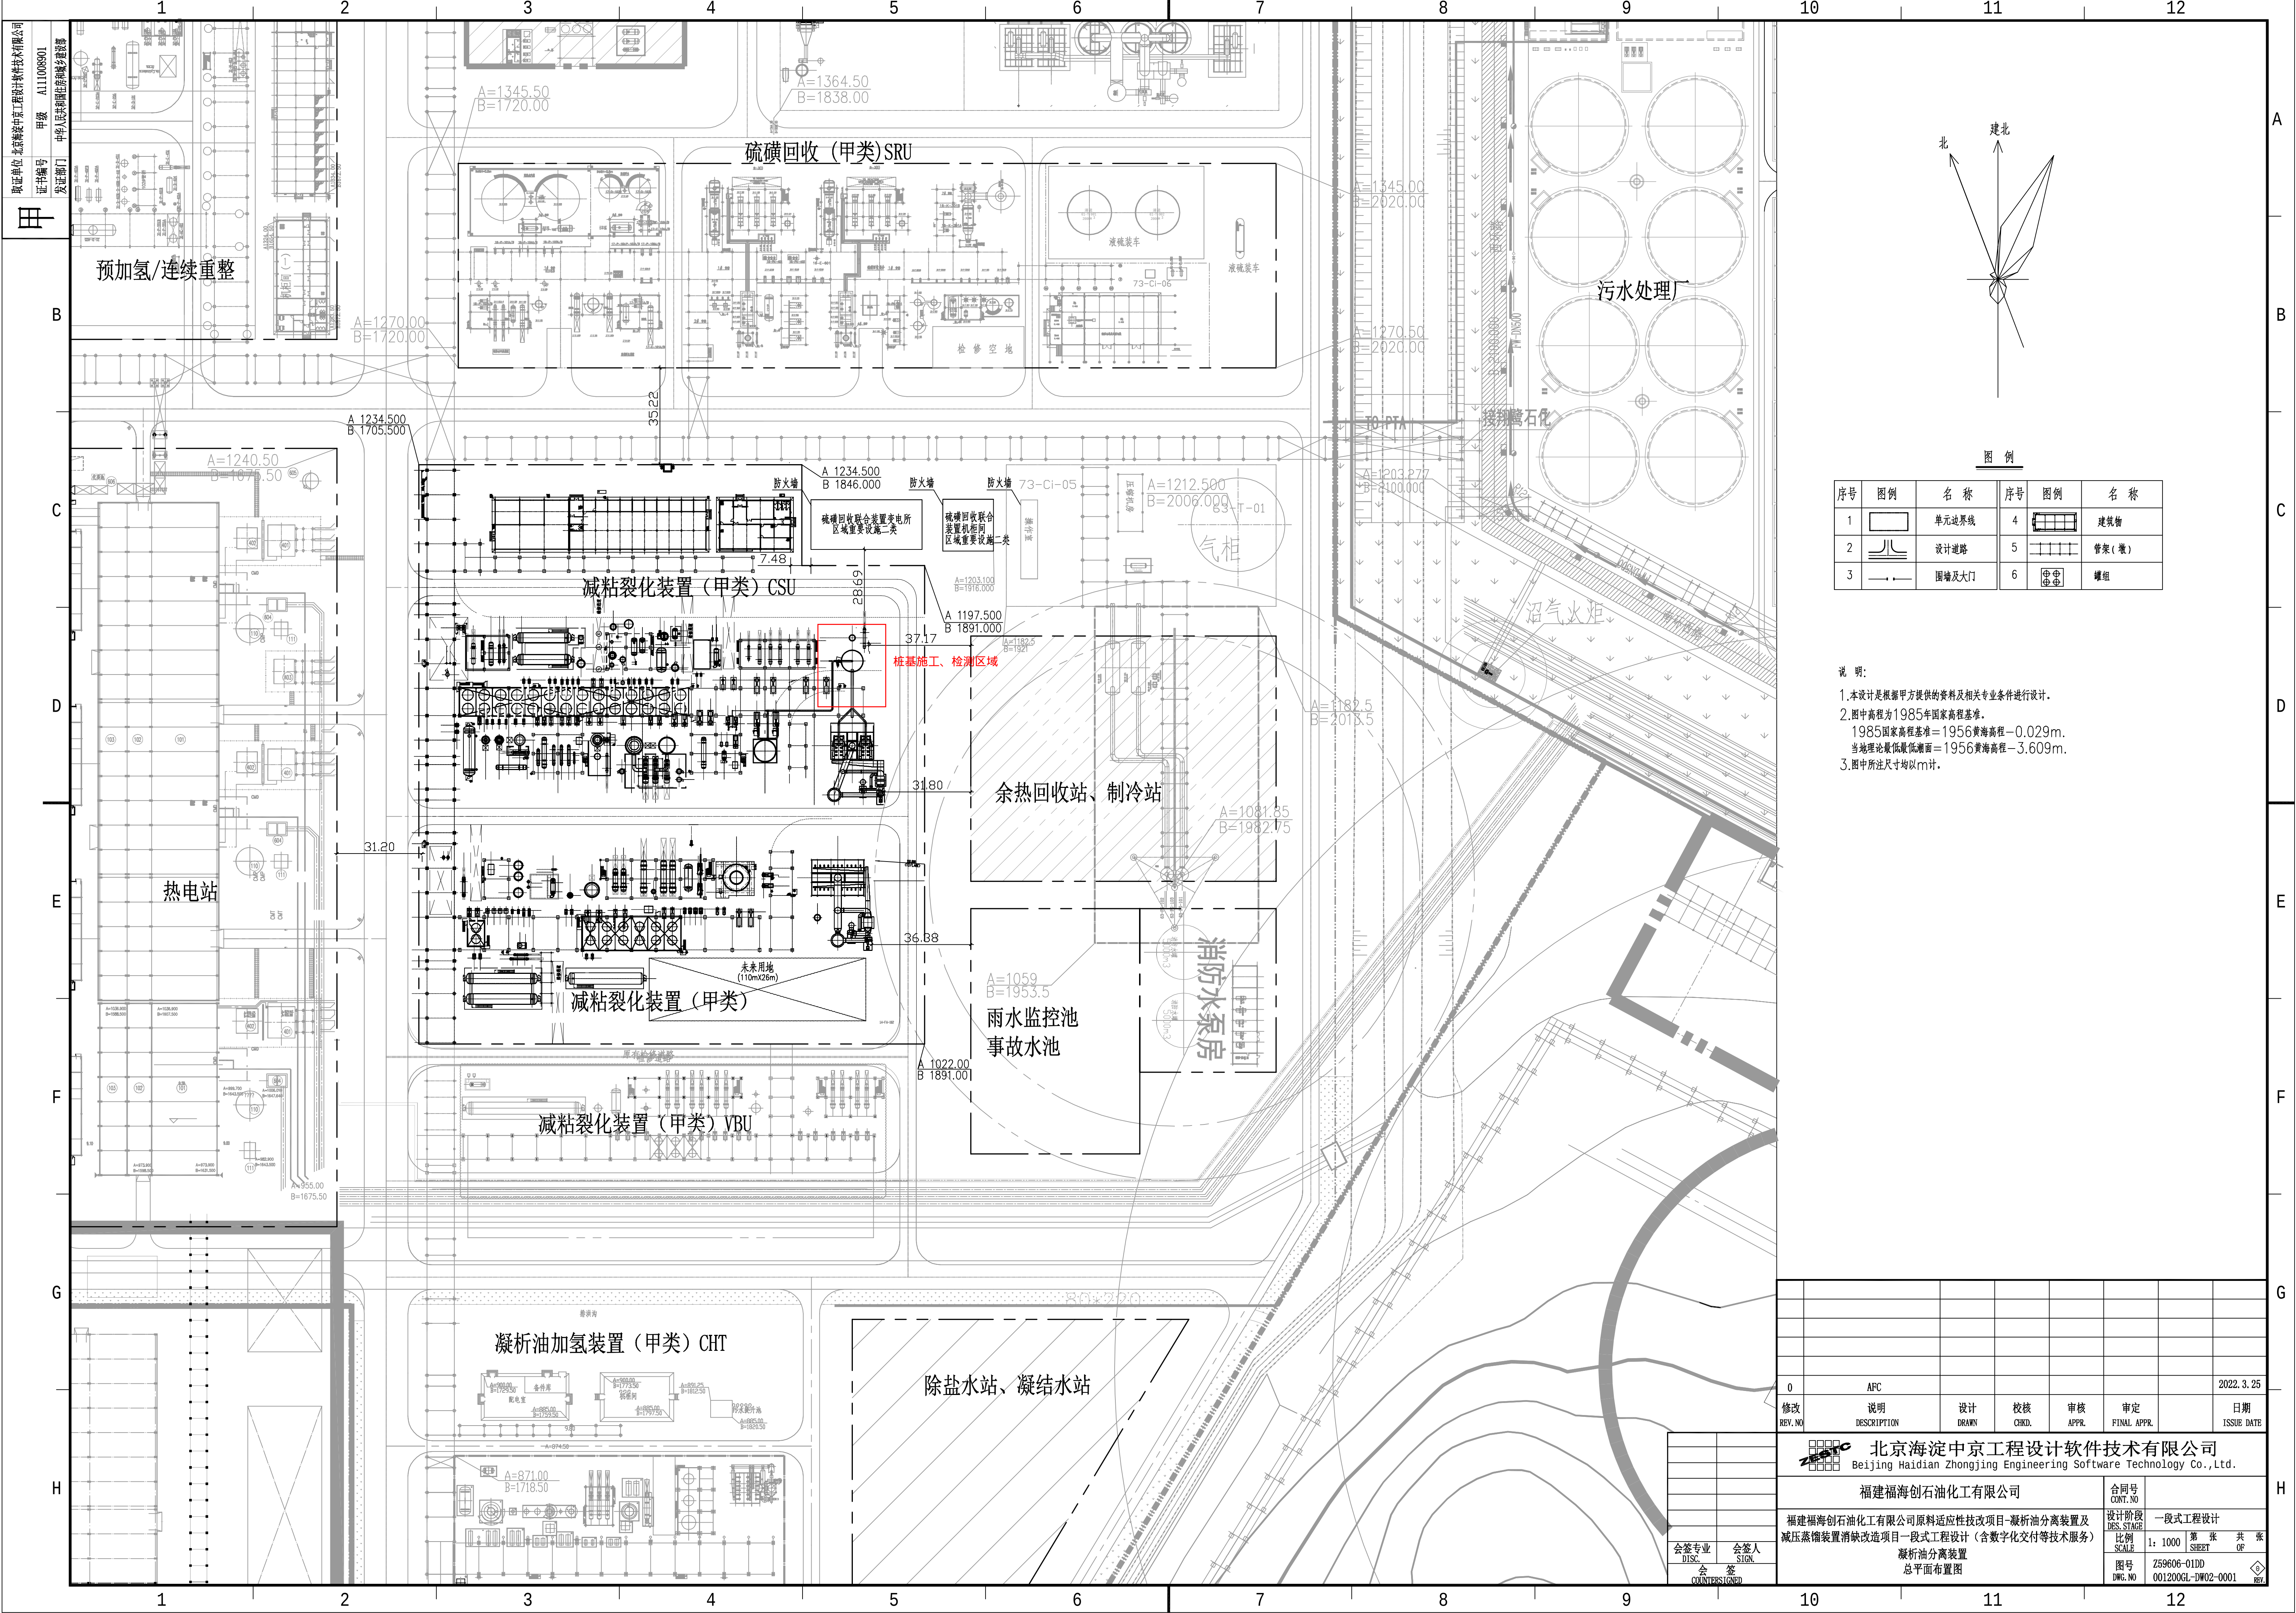

图例

序号	图例	名称	序号	图例	名称
1		单元边界线	4		建筑物
2		设计道路	5		管架(墩)
3		围墙及大门	6		罐组

说明:

1. 本设计是根据甲方提供的资料及相关专业条件进行设计。
2. 图中高程为1985年国家高程基准。
1985国家高程基准=1956黄海高程-0.029m。
当地理论最低最低潮面=1956黄海高程-3.609m。
3. 图中所注尺寸均以m计。

0		AFC				2022.3.25	
修改 REV. NO.	说明 DESCRIPTION	设计 DRAWN	校核 CHD.	审核 APPR.	审定 FINAL APPR.	日期 ISSUE DATE	
北京海淀中京工程设计软件技术有限公司 Beijing Haidian Zhongjing Engineering Software Technology Co., Ltd.							
福建福海创石油化工有限公司						合同号 CONT. NO.	
福建福海创石油化工有限公司原料适应性技改项目-凝析油分离装置及 减压蒸馏装置消缺改造项目一段式工程设计(含数字化交付等技术服务)						设计阶段 DES. STAGE	一段式工程设计
凝析油分离装置 总平面布置图						比例 SCALE	1: 1000 第 张 共 张 SHEET OF
						图号 DWG. NO.	Z59606-01DD 001200GL-DW02-0001

会签专业
DISC.

会签人
SIGN.

会
签
COUNTERSIGNED